


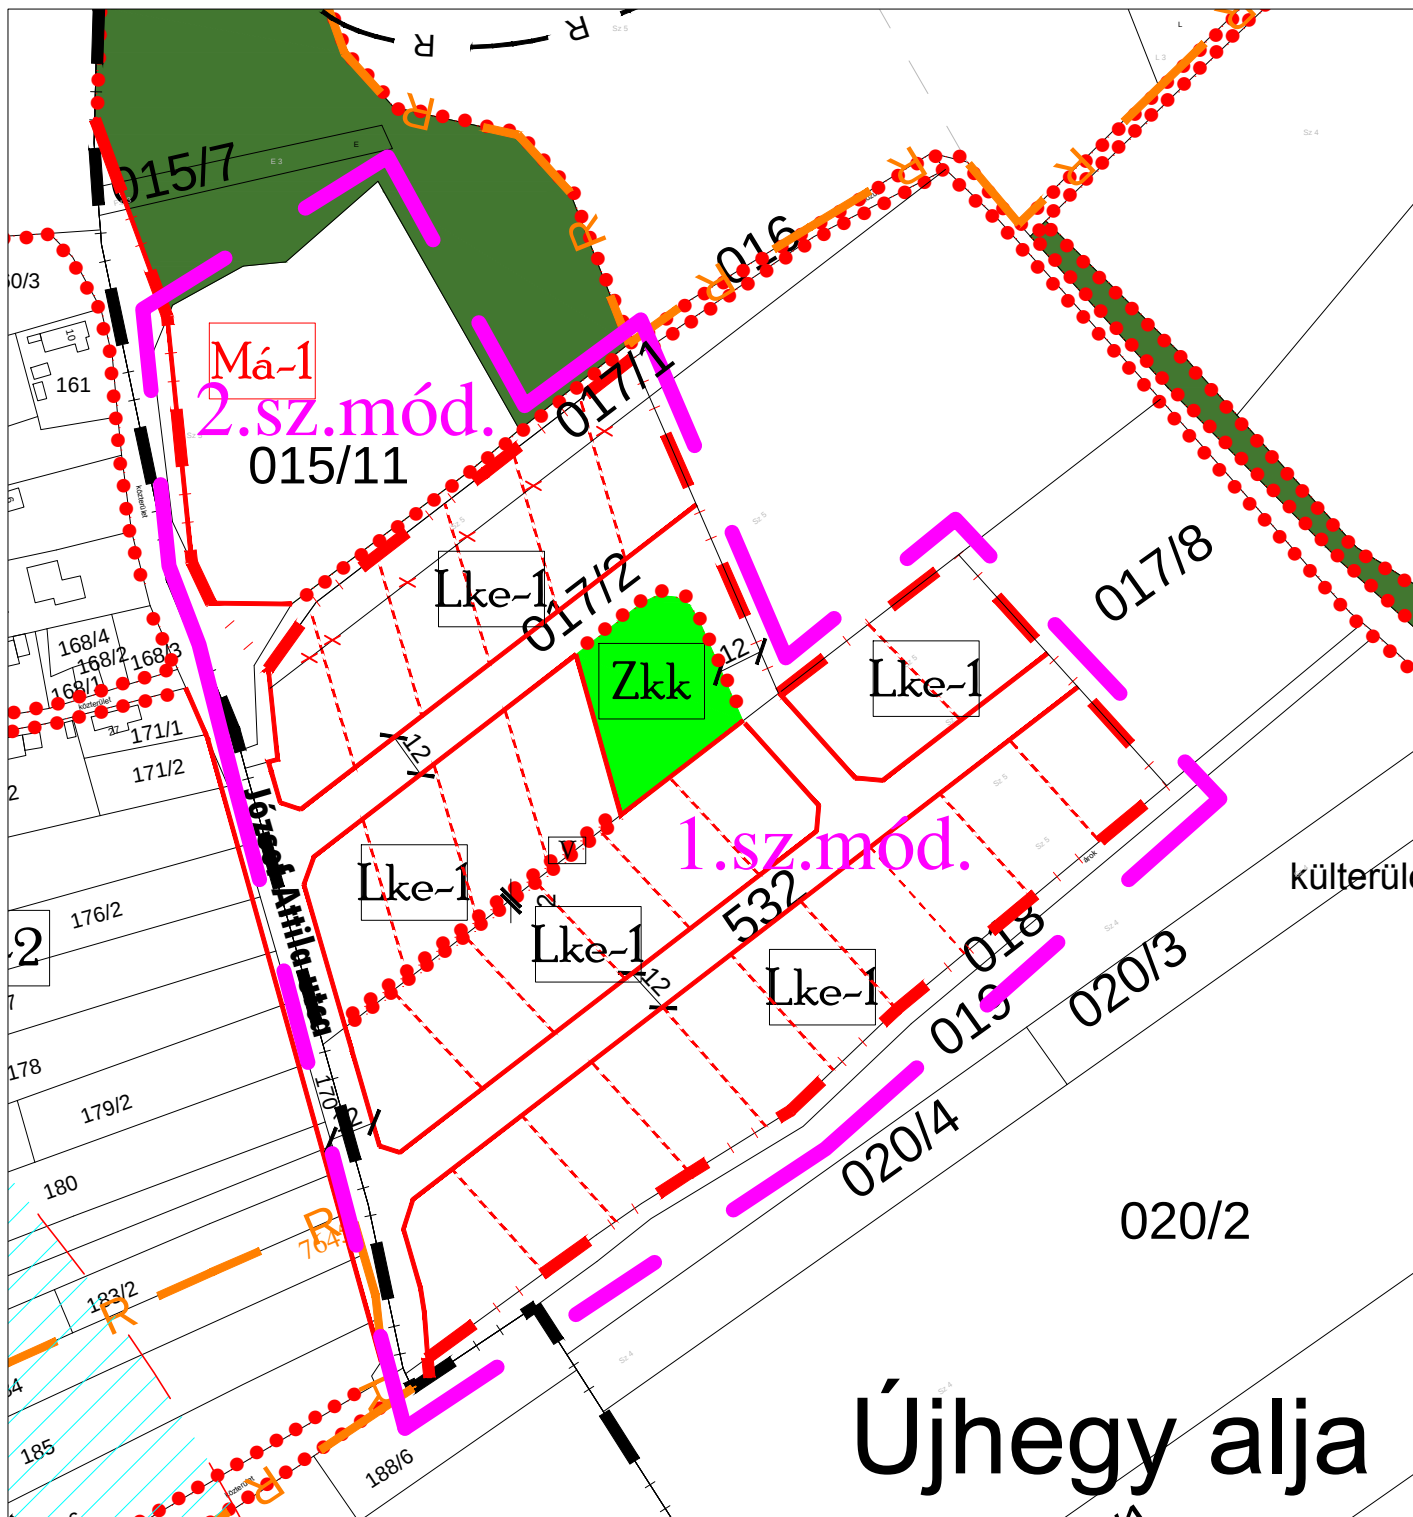

Jelmagyarázat:

- Alaptérképi adatok
- Közigazgatási határ
- Belterület határa
- Beépítésre szánt terület határa
- Szabályozási vonal
- Építési övezet, övezet határa
- Irányadó telekosztás
- Felső küszöbértékű veszélyes üzem biztonsági övezete (külső zóna)
- Védáv
- Megszüntető jel

Lakóterületek:

- Lke Kertvárosias lakóterület

Zöldterület:

- Zkk, Zkp Zöldterületek

- V Vízgazdálkodási terület

Erdőterület:

- E Erdő

Mezőgazdasági terület:

- Má Általános mezőgazdasági terület

Művi értékvédelem:

Országos védelem:

- R Régészeti lelőhellyel érintett terület határa
- R Régészeti lelőhely határa 1

MÓDOSÍTOTT TERV KIVÁGAT

Módosítással érintett terület

Készült az állami alapadatok felhasználásával.

Megbízó:	Csajág Község Önkormányzata	m-BSZA-1
Munka megnevezése:	Csajág településrendezési terve	M=1:2000 2021. január 11.
Munkarész:	MÓDOSÍTOTT SZABÁLYOZÁSI TERVLAP KIVÁGAT	
Felelős tervező:	Németh Ferenc okl. építészmérnök TT-1 19-0221 településrendezési vezető tervező	
Munkatárs:	Németh Kristóf okl. tájépítész mérnök természetvédelmi mérnök	Sturcz Mihály TKö/19-0117 okl. építőmérnök