


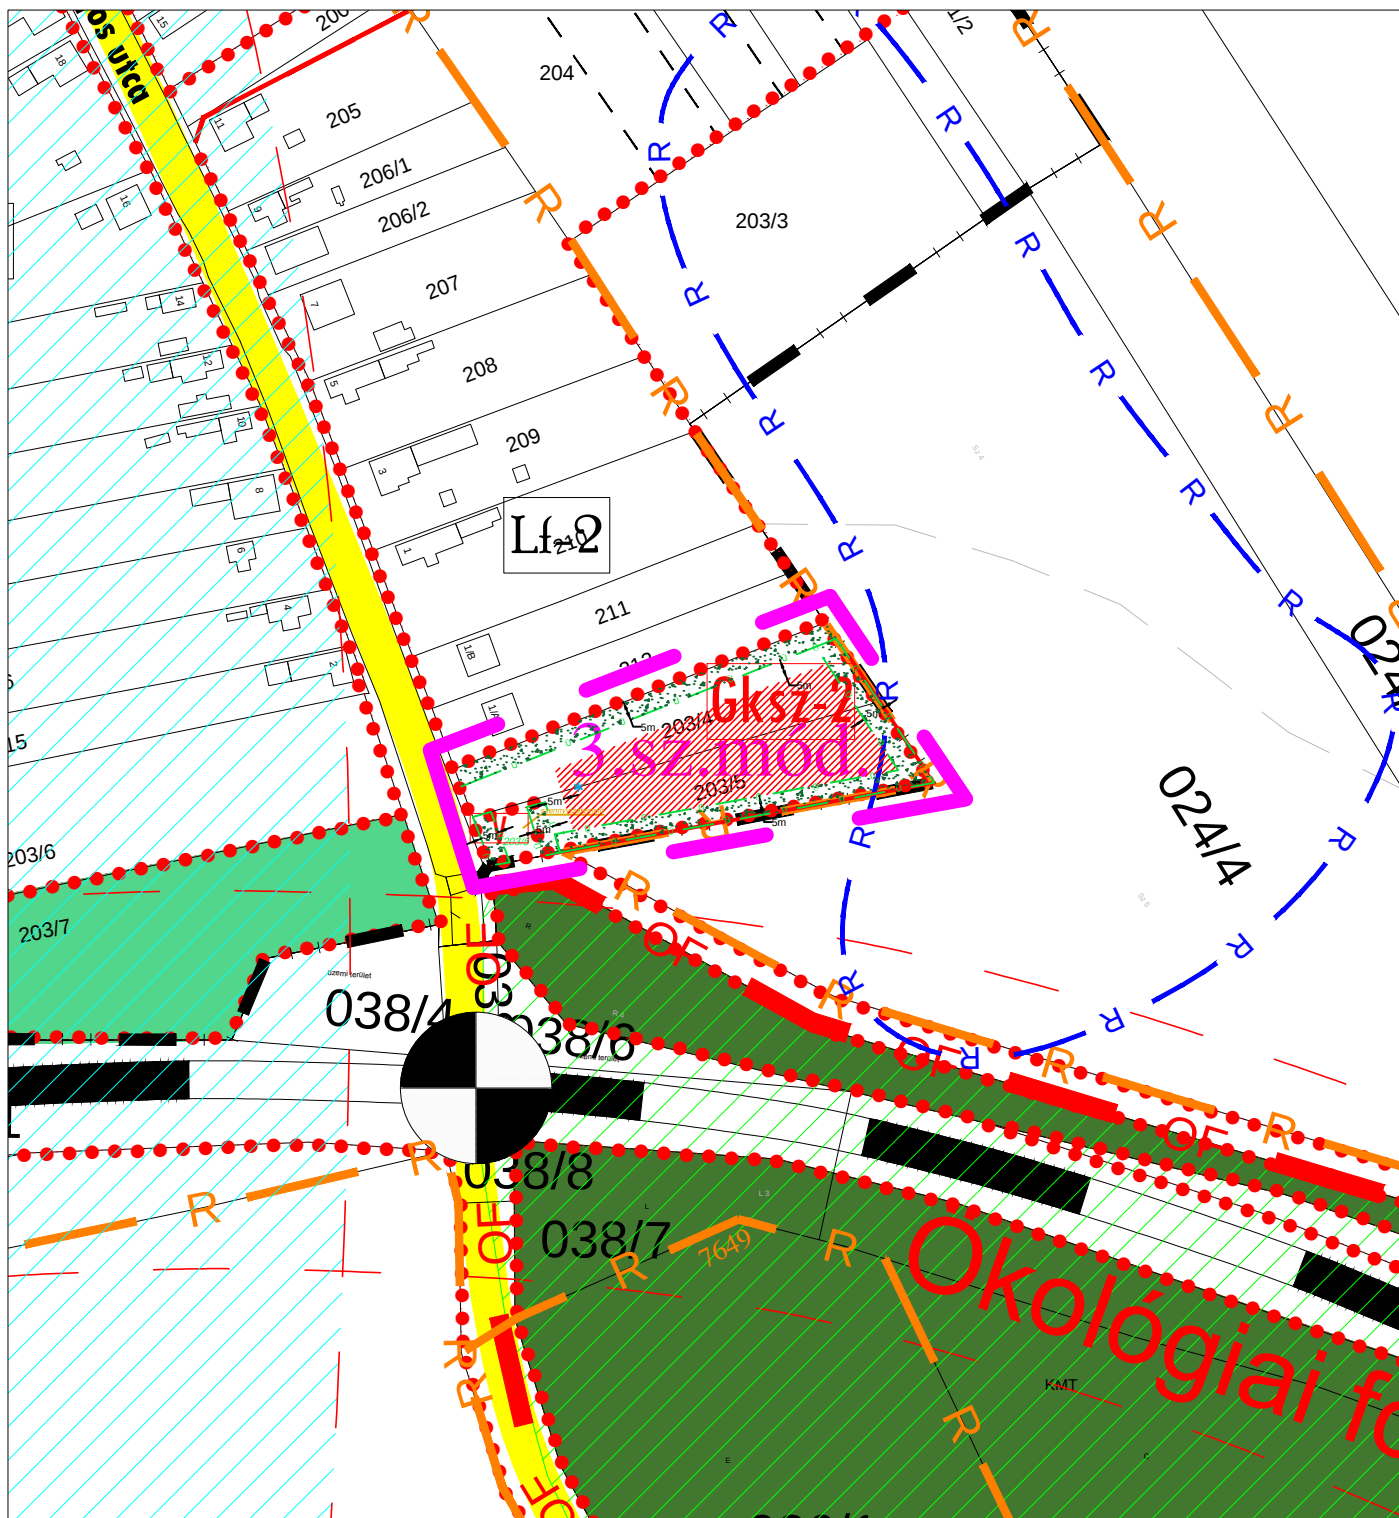

Jelmagyarázat:

- Alaptérképi adatok
- Közigazgatási határ
- Belterület határa
- Beépítésre szánt terület határa
- Szabályozási vonal
- Építési övezet, övezet határa
- Irányadó telekosztás
- Felső küszöbértékű veszélyes üzem biztonsági övezete (külső zóna)
- Védáv
- Javasolt megszüntető jel
- Településközi út, gyűjtőút
- Vasúti törzshálózat
- Szintbeni kereszteződés
- Lke Kertvárosias lakóterület
- Lf Falusias lakóterület
- Gksz Keresk-i szolgáltató gazdasági terület
- Má Általános mezőgazdasági terület
- Zkk, Zkp Zöldterületek
- V Vízgazdálkodási terület
- E Erdő
- Beültetési kötelezettséggel érintett terület határa
- Ökológia folyosó (BTSZ)
- Régészeti lelőhellyel érintett terület határa
- Régészeti lelőhely határa 2 (gps)
- Építési hely

MÓDOSÍTOTT TERV KIVÁGAT

Módosítással érintett terület

Készült az állami alapadatok felhasználásával.

Megbízó:	Csajág Község Önkormányzata	m-BSZA-2
Munka megnevezése:	Csajág településrendezési terve	M=1:2000 2021. január 11.
Munkarész:	MÓDOSÍTOTT SZABÁLYOZÁSI TERVLAP KIVÁGAT	
Felelős tervező:	Németh Ferenc okl. építészmérnök TT-1 19-0221 településrendezési vezető tervező	
Munkatárs:	Németh Kristóf okl. tájépítész mérnök természetvédelmi mérnök	Sturcz Mihály Tkó/19-0117 okl. építőmérnök