


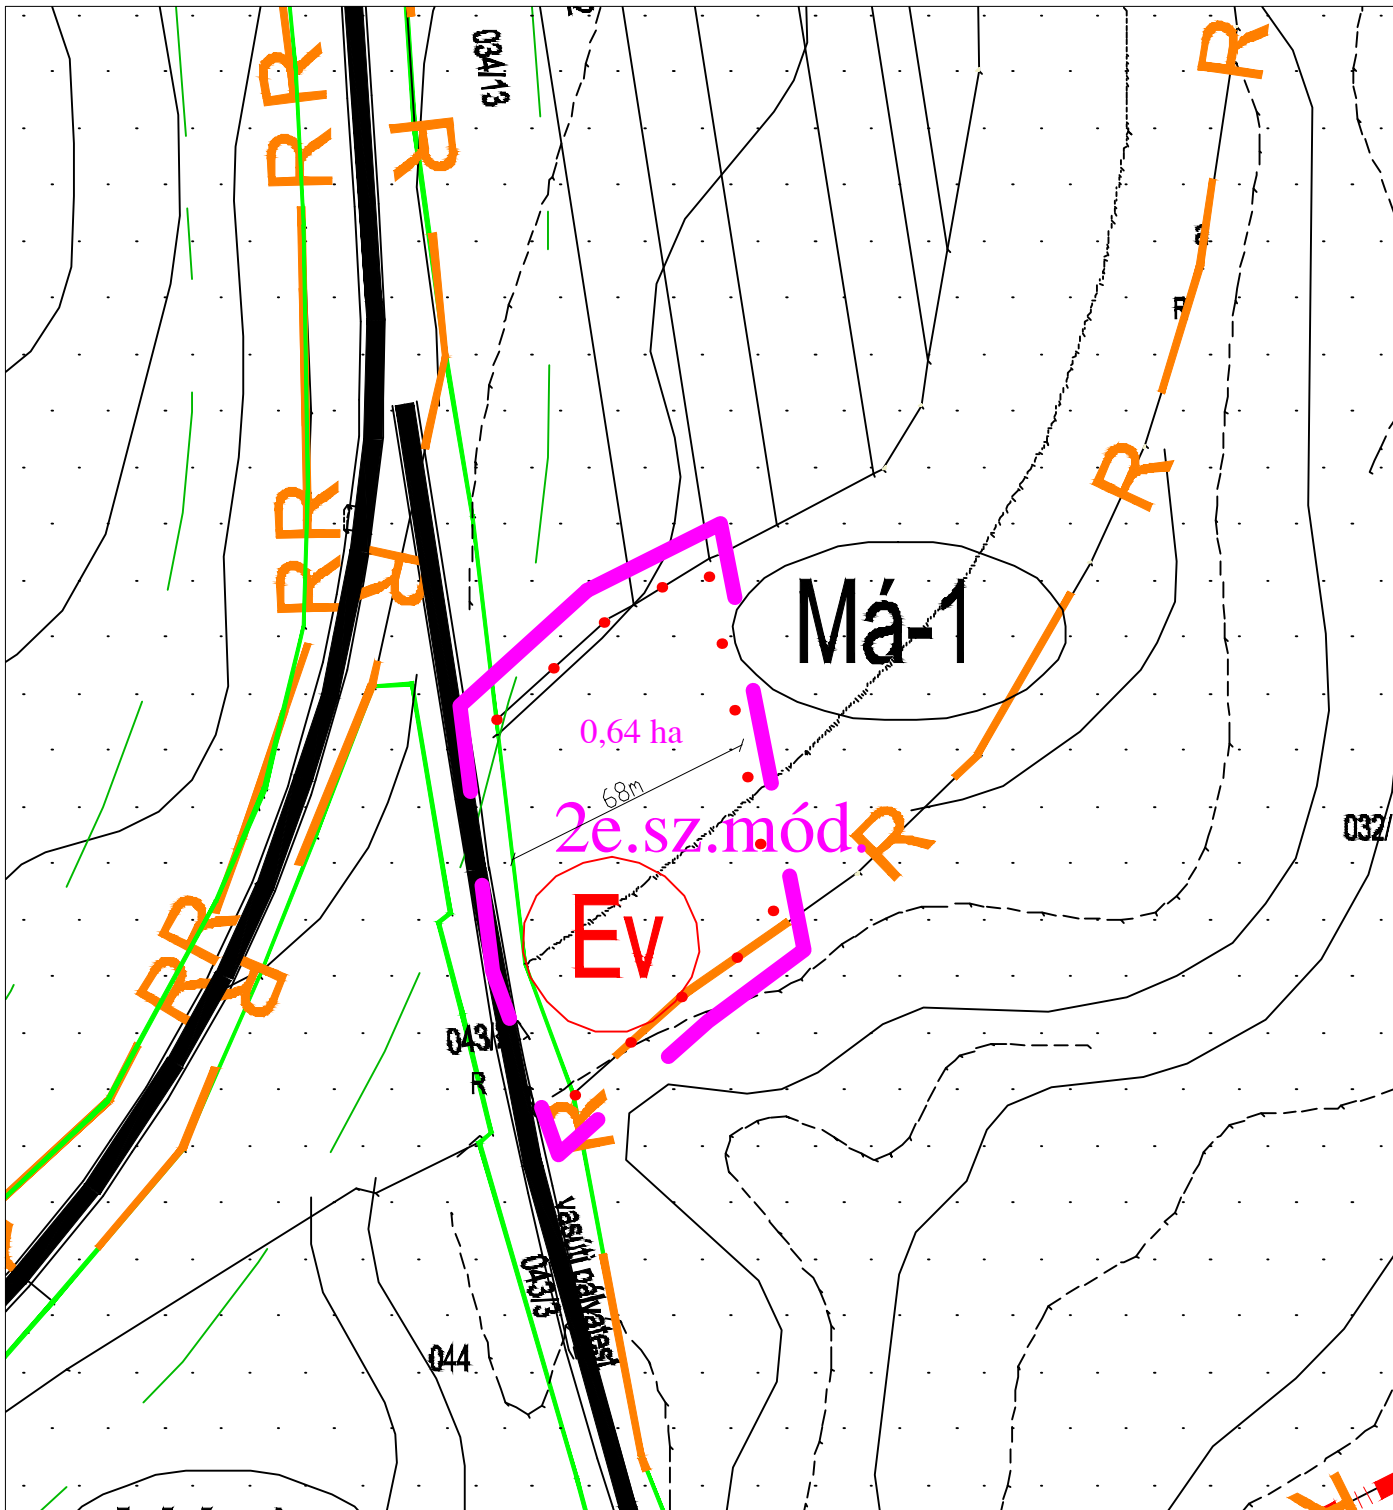

Jelmagyarázat:

- Alaptérképi adatok
- Közigazgatási határ
- Belterület határa
- Beépítésre szánt terület határa
- Szabályozási vonal
- Építési övezet, övezet határa
- Irányadó telekosztás
- Méretezés
- Felső küszöbértékű veszélyes üzem biztonsági övezete (külső zóna)
- Védáv
- Településközi út, gyűjtőút
- Vasúti törzshálózat
- Szintbeni kereszteződés
- Lke Kertvárosias lakóterület
- Lf Falusias lakóterület
- Gkszk Keresk-i szolgáltató gazdasági terület
- Má Általános mezőgazdasági terület
- Zkk, Zkp Zöldterületek
- E Erdő
- Ökológia folyosó (BTSZ)
- Régészeti lelőhellyel érintett terület határa
- Régészeti lelőhely határa 1
- Régészeti lelőhely határa 2 (gps)

Módosítással érintett terület

MÓDOSÍTOTT TERV KIVÁGAT

Készült az állami alapadatok felhasználásával.

Megbízó:	Csajág Község Önkormányzata	m-KSZA-2e M=1:2000 2021. január 11.
Munka megnevezése:	Csajág településrendezési terve	

MÓDOSÍTOTT KÜLTERÜLETI SZABÁLYOZÁSI TERVLAP KIVÁGAT

Felelős tervező:	Németh Ferenc okl. építészmérnök TT-1 19-0221	
Munkatárs:	Németh Kristóf okl. tájépítész mérnök természetvédelmi mérnök	
Közlekedéstervező:	Sturcz Mihály okl. építőmérnök	