


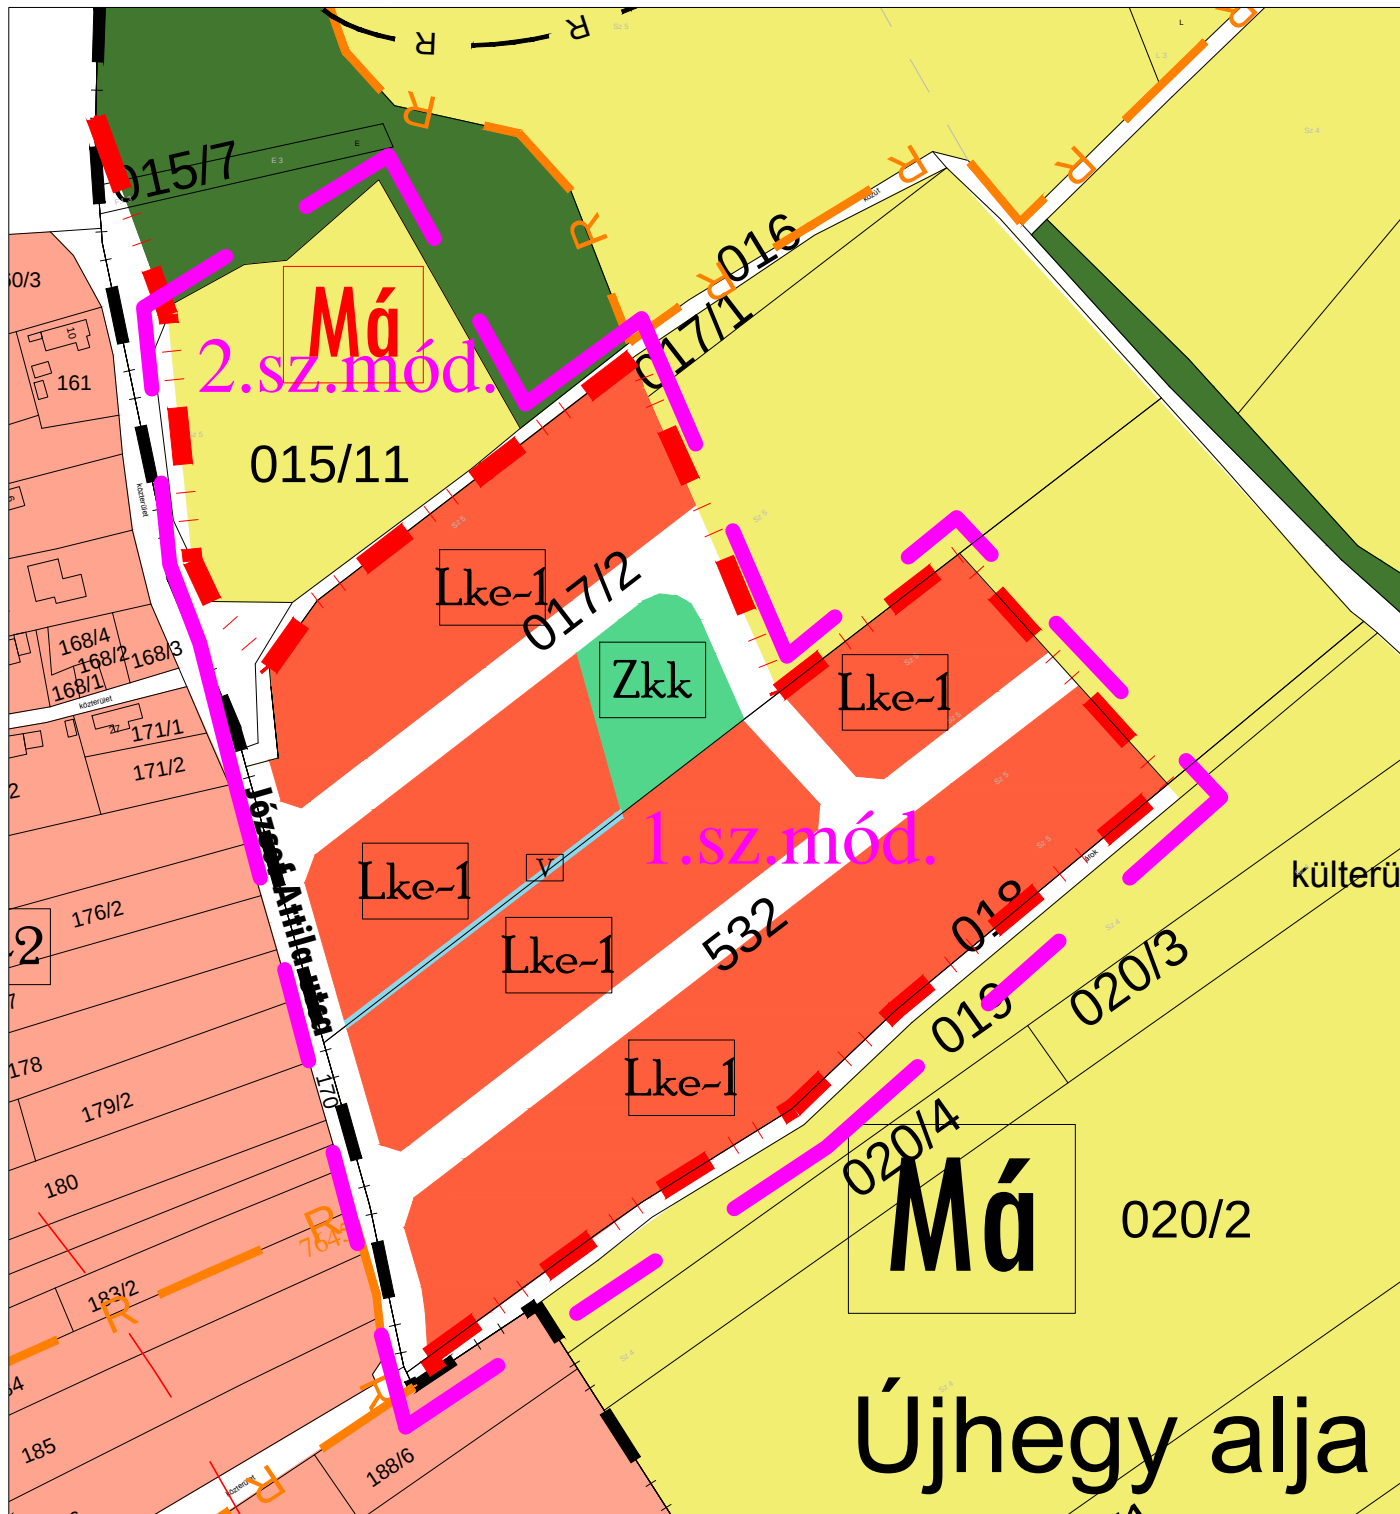

Jelmagyarázat:

	Alaptérképi adatok
	Közigazgatási határ
	Tervezett közigazgatási határ
	Belterület határa
	Beépítésre szánt terület határa

Lakóterületek:

	Lf	Falusias lakóterület
	Lke	Kertvárosias lakóterület

Közlekedési területek:

	Közlekedési és közműterület
--	-----------------------------

Zöldterület:

	Zkk, Zkp	Zöldterületek
	V	Vízgazdálkodási terület

Erdőterület:

	E	Erdő
--	---	------

Mezőgazdasági terület:

	Má	Általános mezőgazdasági terület
--	----	---------------------------------

Művi értékvédelem:

Országos védelem:

	R	Régészeti érdekű terület határa
--	---	---------------------------------

	R	Régészeti lelőhely határa 1
--	---	-----------------------------

Helyi védelem:

	he	Helyi értékvédelmi terület határa
--	----	-----------------------------------

MÓDOSÍTOTT TERV KIVÁGAT

Módosítással érintett terület

Készült az állami alapadatok felhasználásával.

Megbízó:	Csajág Község Önkormányzata	m-TSZT-1 M=1:2000 2021. január 11.
Munka megnevezése:	Csajág településrendezési terve	
Munkarész:	MÓDOSÍTOTT SZERKEZETI TERVLAP KIVÁGAT	
Felelős tervező:	Németh Ferenc okl. építész-mérnök TT-1 19-0221 településrendezési vezető tervező 	
Munkatárs:	Németh Kristóf okl. tájépítész-mérnök természetvédelmi mérnök 	Közlekedéstervezés: Sturcz Mihály Tko/19-0117 okl. építőmérnök 