


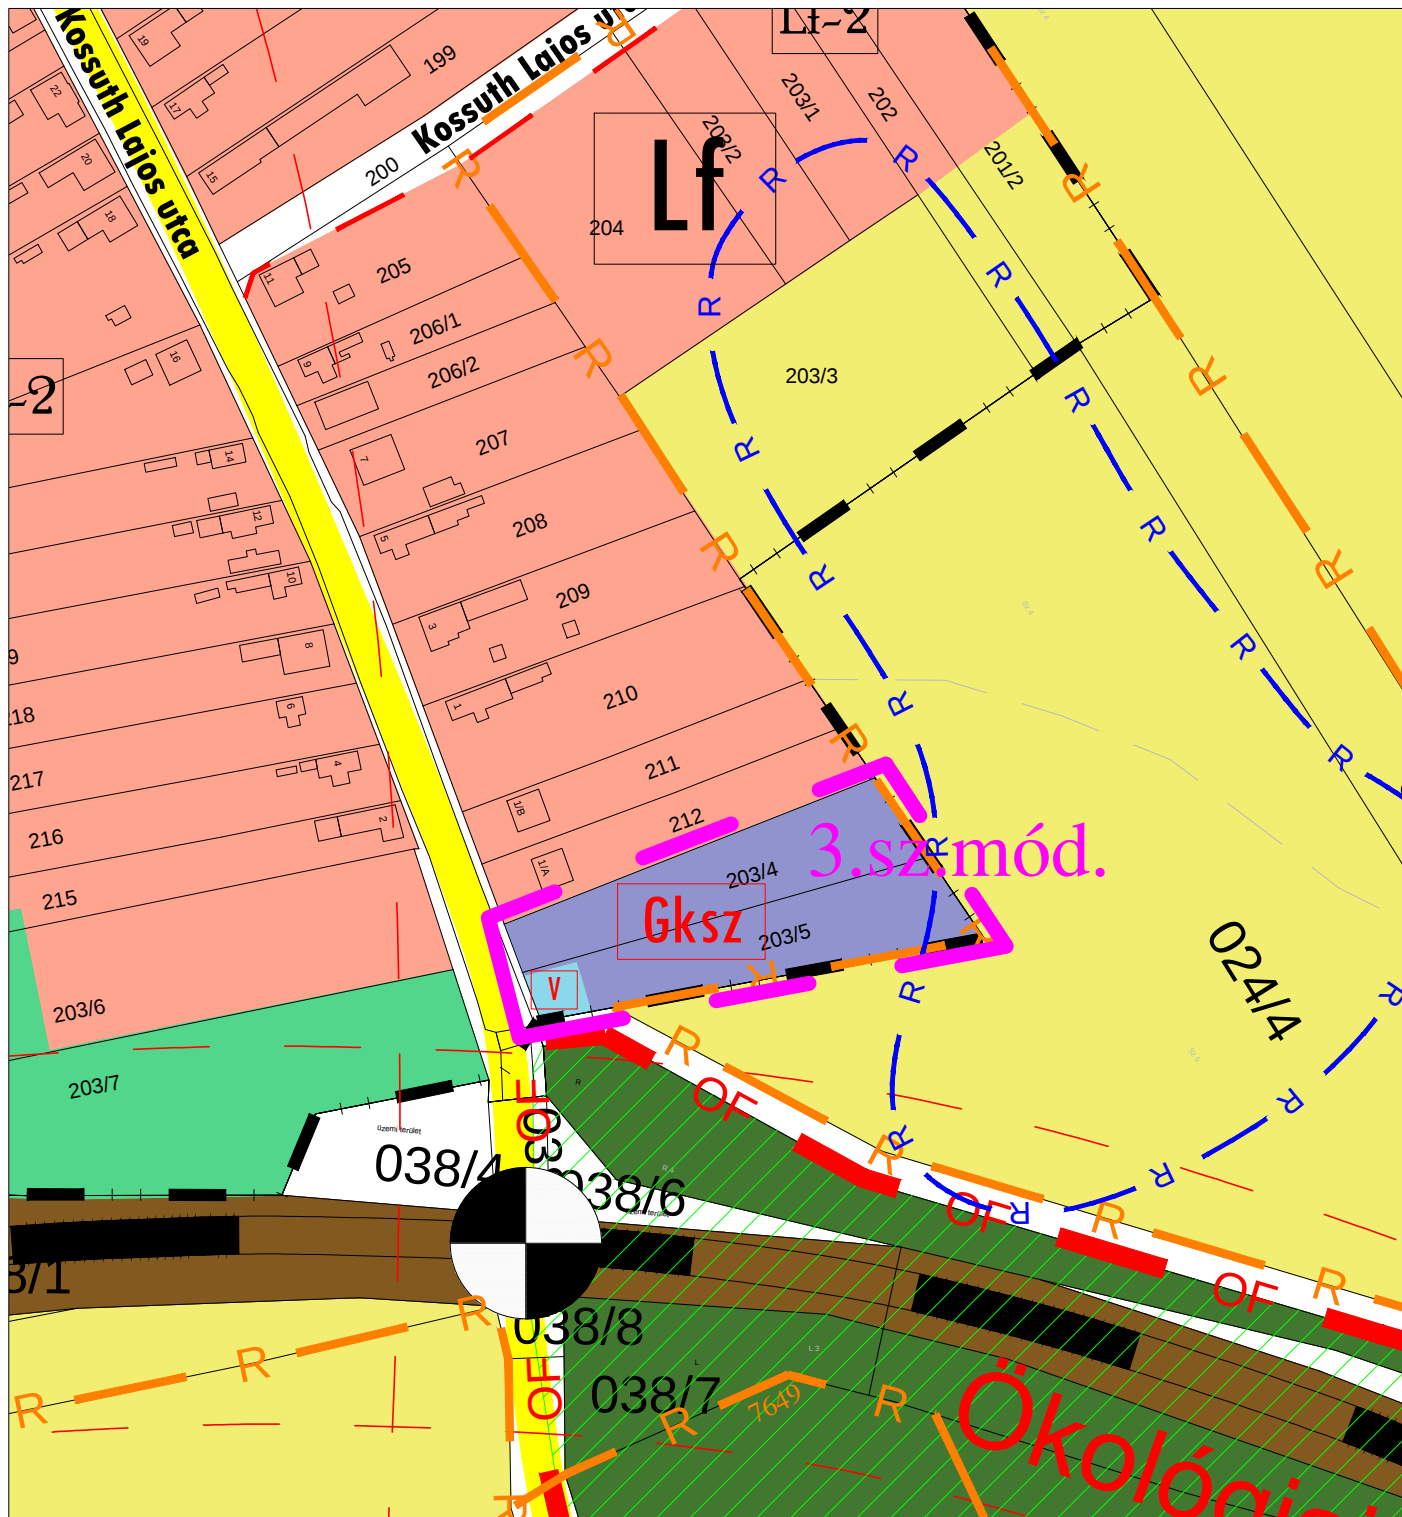

Jelmagyarázat:

- Alaptérképi adatok
- Közigazgatási határ
- Tervezett közigazgatási határ
- Belterület határa
- Beépítésre szánt terület határa
- Vasúti törzshálózat
- Szintbeni kereszteződés
- Védtáv
- Ökológia folyosó (BTSZ)

MEGLÉVŐ: Távlati:

Lakóterületek:

Lf Lf Falusias lakóterület

Gazdasági területek:

Gksz Kereskedelmi szolgáltató gazdasági terület

Közülekedési területek:

Közülekedési és közmüterület

Zöldterület:

Zkk, Zkp Zöldterületek

V Vízgazdálkodási terület

Erdőterület:

E Erdő

Mezőgazdasági terület:

Má Általános mezőgazdasági terület

Országos védelem:

Régészeti érdeklő terület határa

Régészeti lelőhely határa 2 (gps)

MÓDOSÍTOTT TERV KIVÁGAT

Módosítással érintett terület

Készült az állami alapadatok felhasználásával.

Megbízó:	Csajág Község Önkormányzata	m-TSZT-2 M=1:2000 2021. január 11.
Munka megnevezése:	Csajág településrendezési terve	
Munkarész:	MÓDOSÍTOTT SZERKEZETI TERVLAP KIVÁGAT	
Felelős tervező:	okl. építész-mérnök Németh Ferenc TT-1 19-0221 településrendezési vezető tervező 	
Munkatárs:	Németh Kristóf okl. tájépítész mérnök természetvédelmi mérnök 	Közelekedéstervezés: Sturcz Mihály Tko/19-0117 okl. építőmérnök 