


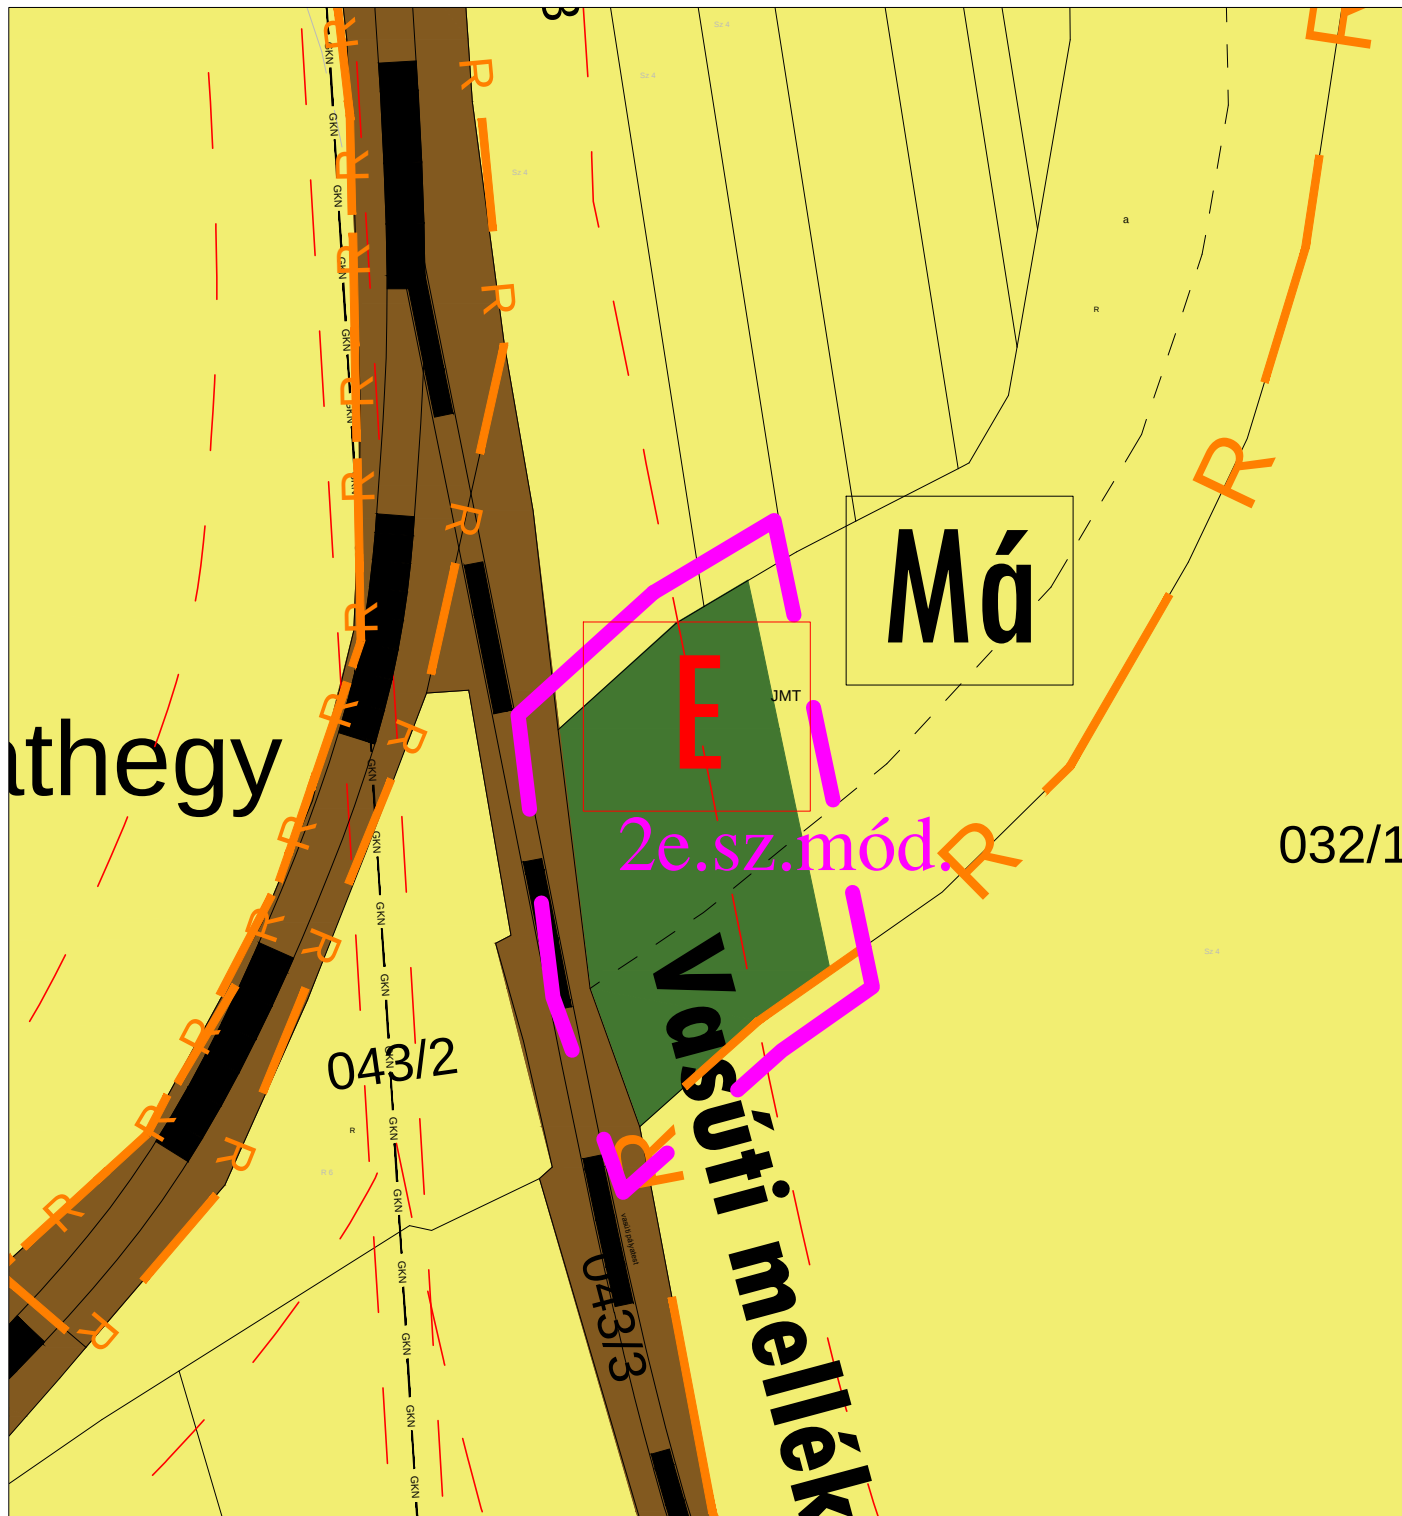

Jelmagyarázat:

	Alaptérképi adatok
	Közigazgatási határ
	Tervezett közigazgatási határ
	Belterület határa
	Beépítésre szánt terület határa
	Vasúti törzshálózat
	Szintbeni kereszteződés
	Védtség
	Ökológia folyosó (BTSZ)

MEGLÉVŐ: Távlati:
Lakóterületek:
 Lf Falusias lakóterület
Gazdasági területek:
 Gksz Kereskedelmi szolgáltató gazdasági terület
Közlekedési területek:
 Közlekedési és közműterület
Zöldterület:
 Zkk, Zkp Zöldterületek
 V Vízgazdálkodási terület
Erdőterület:
 E Erdő
Mezőgazdasági terület:
 Má Általános mezőgazdasági terület
Országos védelem:
 Régészeti érdekű terület határa
 Régészeti lelőhely határa 2 (gps)
MÓDOSÍTOTT TERV KIVÁGAT Módosítással érintett terület

Készült az állami alapadatok felhasználásával.

Megbízó:	Csajág Község Önkormányzata	m-TSZT-2e M=1:2000 2021. január 11.
Munka megnevezése:	Csajág településrendezési terve	
Munkarész:	MÓDOSÍTOTT SZERKEZETI TERVLAP KIVÁGAT	
Felelős tervező:	Németh Ferenc okl. építészmérnök TT-1 19-0221 településrendezési vezető tervező 	
Munkatárs:	Németh Kristóf okl. tájépítész mérnök természetvédelmi mérnök 	Közlekedéstervezés: Sturcz Mihály Tko/19-0117 okl. építőmérnök 